


SYSTEM: GL Holz-Metall

Pfosten-Riegel-Fassade
Holz-Aluminium

Pfosten

MST.1:1
04.10.2016

HUBER
F E N S T E R

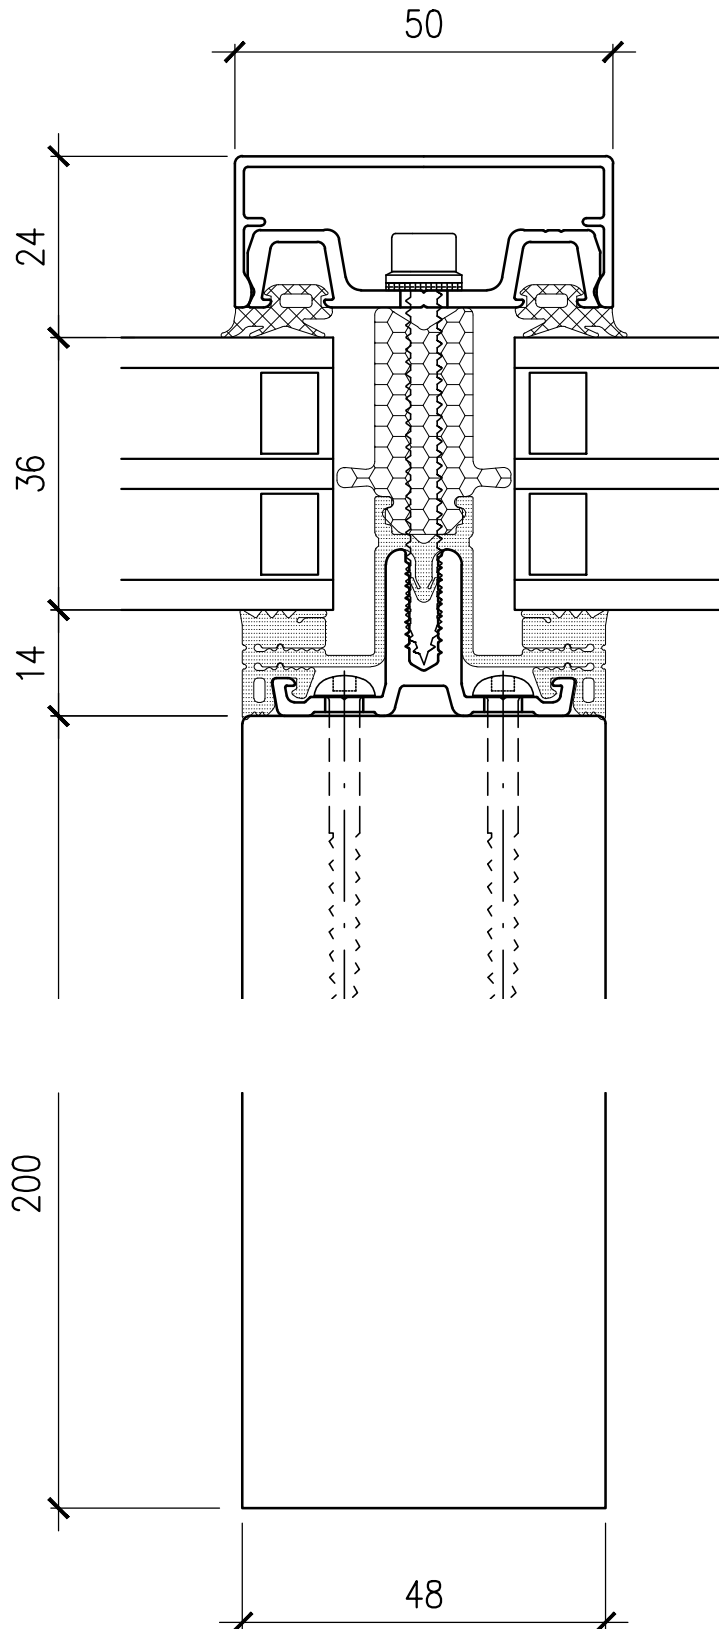


SYSTEM: GL Holz-Metall

Pfosten-Riegel-Fassade
Holz-Aluminium

Riegel

MST.1:1
04.10.2016

HUBER
F E N S T E R

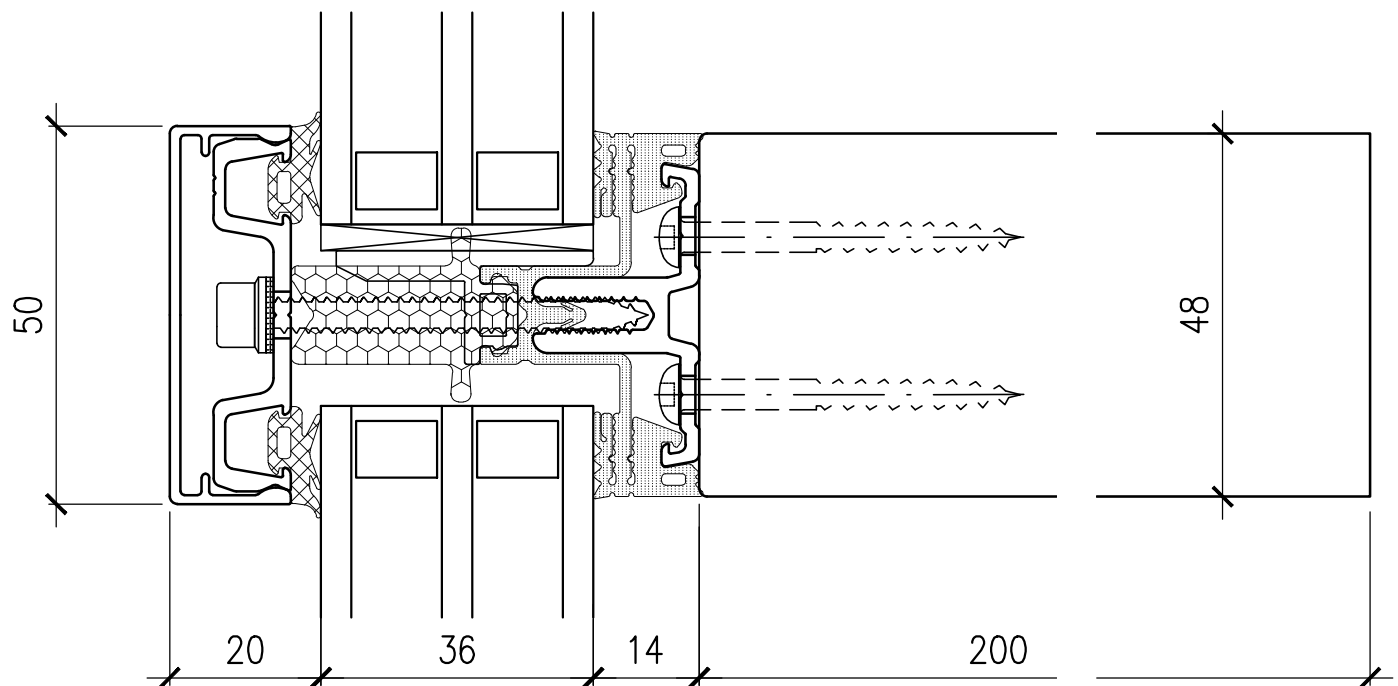

SYSTEM: GL Holz-Metall

Pfosten-Riegel-Fassade


Holz-Aluminium

Pfosten Einsatzfenster

MST.1:1

04.10.2016

HUBER
F E N S T E R

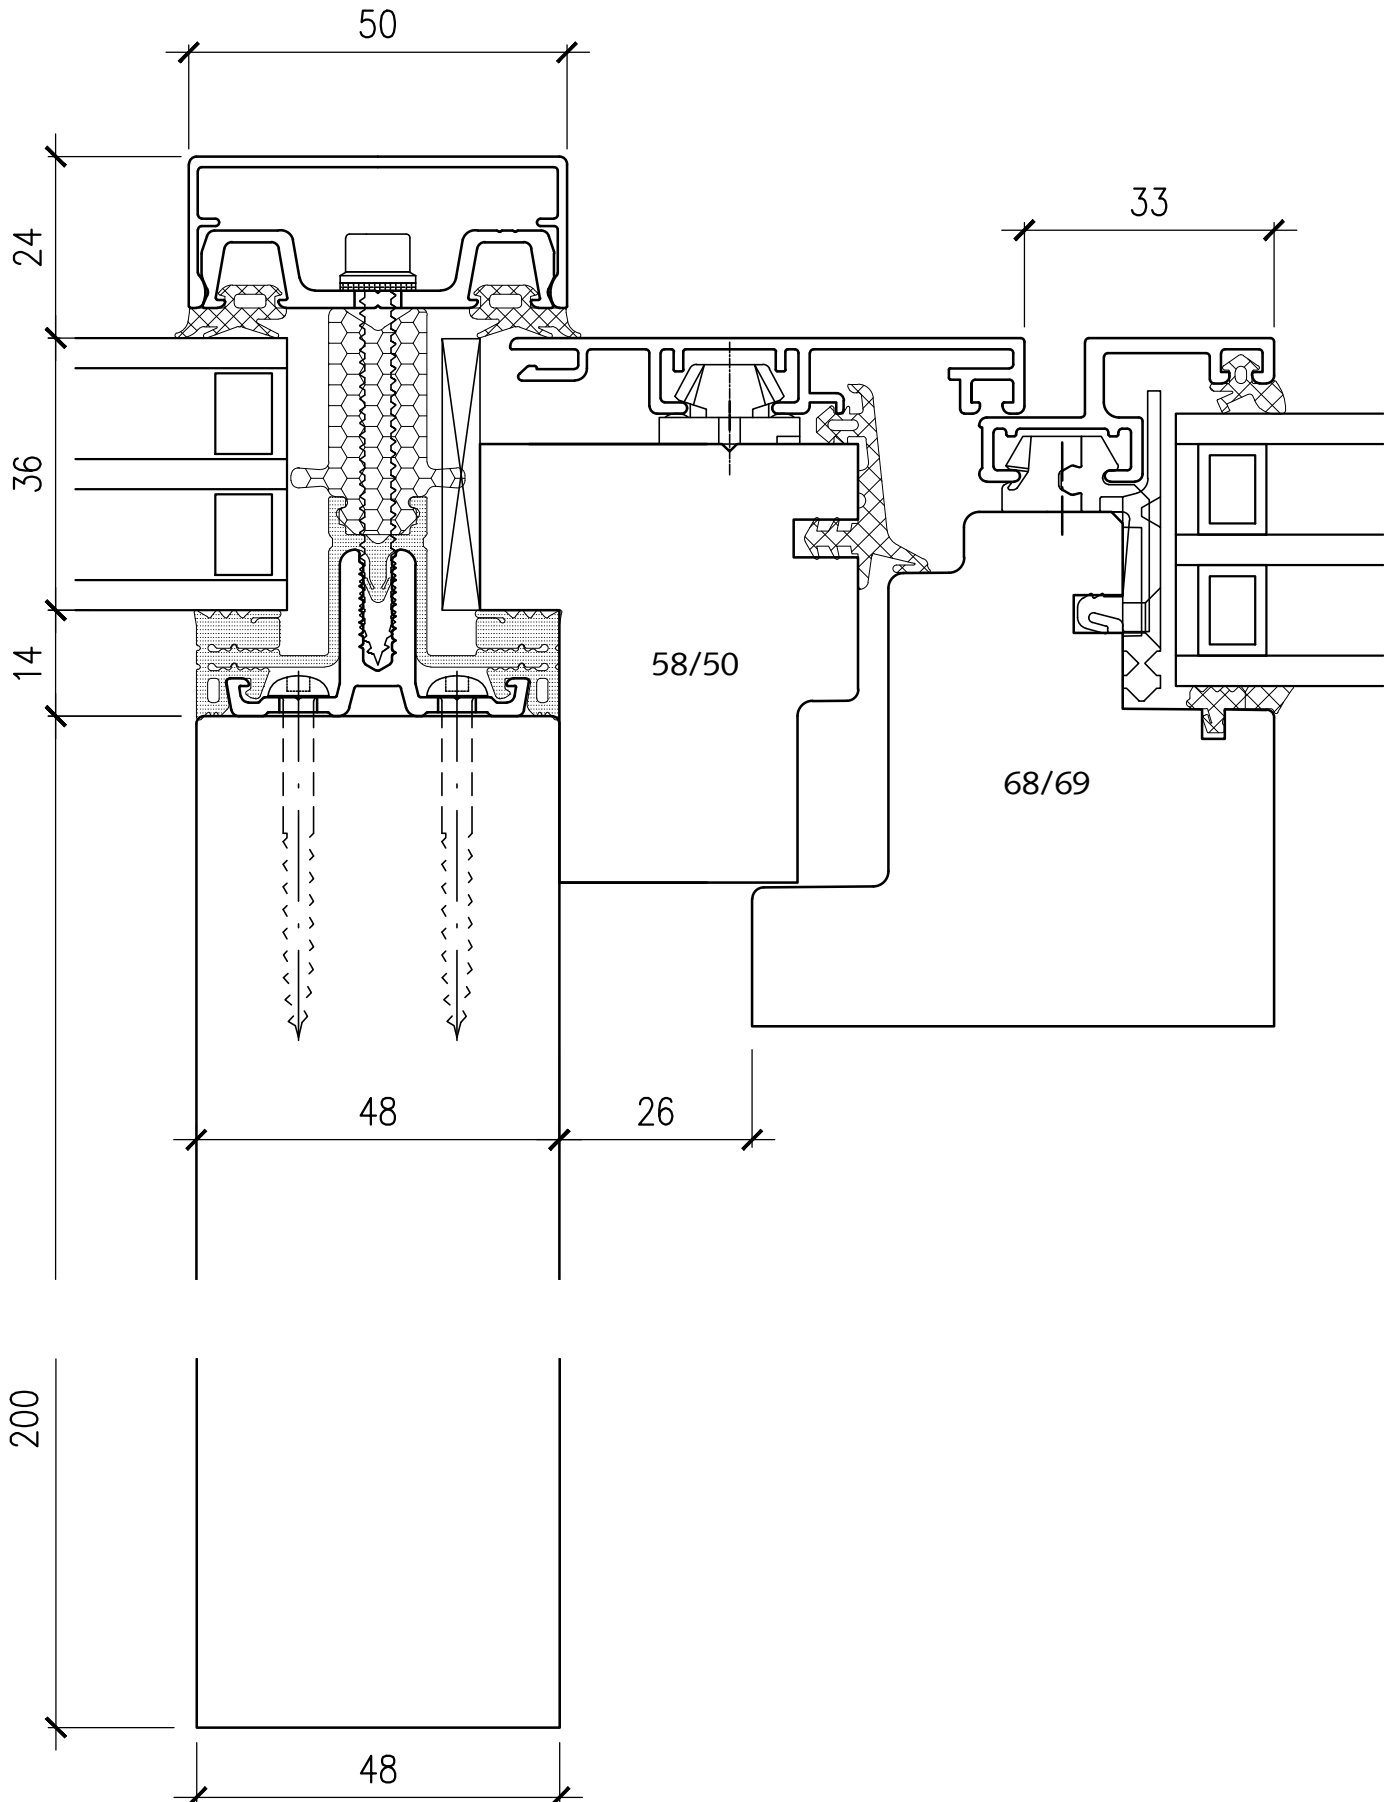

SYSTEM: GL Holz-Metall

Pfosten-Riegel-Fassade

Holz-Aluminium

Riegel Einsatzfenster

MST.1:1

04.10.2016

HUBER
F E N S T E R

